

Disse tegningene kan ikke benyttes i prosjekter hvor Familiehytta AS ikke er produsent. Det kan forekomme mindre avvik på innvendig mål.


Oppdragsgiver
 Navn:
 Prosjektnr:



Østre Aker vei 17
 0581 Oslo
 Tlf: 22 16 35 00
 www.familiehytta.no

FH Geilo Salgstegninger

						Tegn. Navn	Gnr./bnr.:	Dato:	Fag:
						Saksbh.	Adresse	16.08.2019	ARK
							postnr kommune	Tegningsnr.:	Rev.
						Kontr.	Snitt A	Målestokk	mm
Rev.	Dato	Rev. gjelder		Tegn.	Kontr.			1:100	

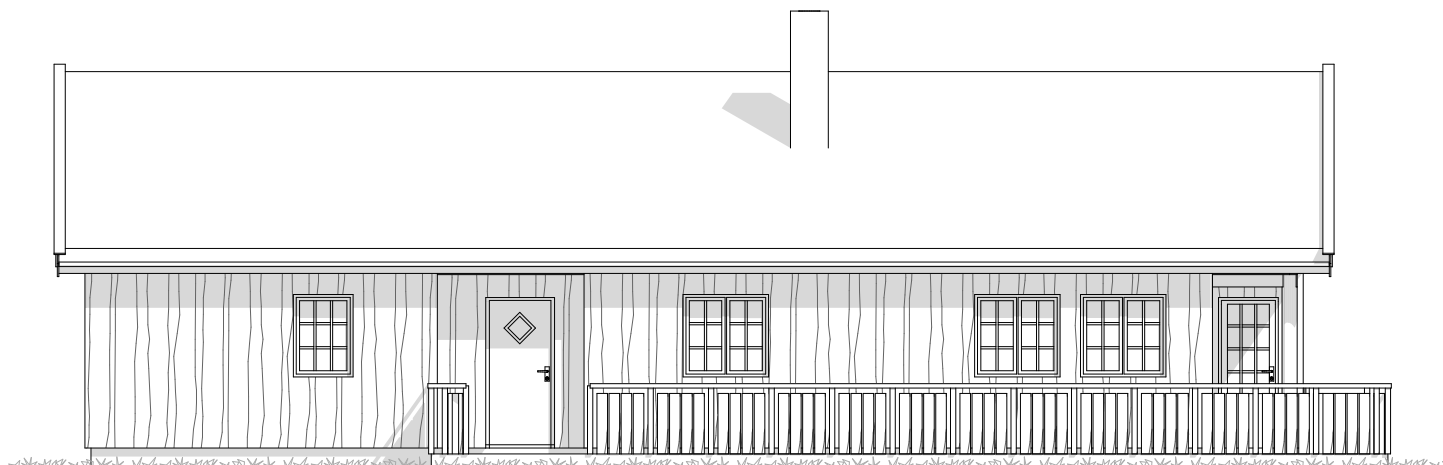

Fasade 1

Disse tegningene kan ikke benyttes i
prosjekter hvor Familiehytta AS ikke er produsent.
Det kan forekomme mindre avvik på innvendig mål.

Oppdragsgiver
Navn:
Prosjektnr:



Østre Aker vei 17
0581 Oslo
Tlf: 22 16 35 00
www.familiehytta.no

FH Geilo Salgstegninger

						Tegn. Navn	Gnr./bnr.:	Dato:	Fag:
						Saksbh.	Adresse	16.08.2019	ARK
							postnr kommune	Tegningsnr.:	Rev.
						Kontr.	Fasade 1	Målestokk	mm
Rev.	Dato	Rev. gjelder		Tegn.	Kontr.			1:100	



Fasade 2

Disse tegningene kan ikke benyttes i
prosjekter hvor Familiehytta AS ikke er produsent.
Det kan forekomme mindre avvik på innvendig mål.

Oppdragsgiver
Navn:
Prosjektnr:



Østre Aker vei 17
0581 Oslo
Tlf: 22 16 35 00
www.familiehytta.no

FH Geilo Salgstegninger

						Tegn. Navn	Gnr./bnr.:	Dato:	Fag:
						Saksbh.	Adresse	16.08.2019	ARK
							postnr kommune	Tegningsnr.:	Rev.
						Kontr.	Fasade 2	Målestokk	mm
Rev.	Dato	Rev. gjelder		Tegn.	Kontr.			1:100	



Fasade 4

Disse tegningene kan ikke benyttes i
prosjekter hvor Familiehytta AS ikke er produsent.
Det kan forekomme mindre avvik på innvendig mål.

Oppdragsgiver
Navn:
Prosjektnr:

 Familiehytta

Østre Aker vei 17
0581 Oslo
Tlf: 22 16 35 00
www.familiehytta.no

FH Geilo Salgstegninger

						Tegn. Navn	Gnr./bnr.:	Dato:	Fag:
						Saksbh.	Adresse	16.08.2019	ARK
							postnr kommune	Tegningsnr.:	Rev.
						Kontr.	Fasade 4	Målestokk	mm
Rev.	Dato	Rev. gjelder		Tegn.	Kontr.			1:100	