

Disse tegningene kan ikke benyttes i prosjekter hvor Familiehytta AS ikke er produsent. Det kan forekomme mindre avvik på innvendig mål.


Oppdragsgiver
 Navn:
 Prosjektnr:




Østre Aker vei 17
 0581 Oslo
 Tlf: 22 16 35 00
 www.familiehytta.no

Rev.	Dato	Rev. gjelder	Tegn.	Kontr.	Tegn. Navn	Gnr./bnr.:	Dato:	Fag:
					Saksbh.	Adresse	16.08.2019	ARK
					Kontr.	postnr kommune	Tegningsnr.:	Rev.
						Plan 1 etasje	Målestokk	mm
							1:100	


FH Synnfjell Salgstegninger

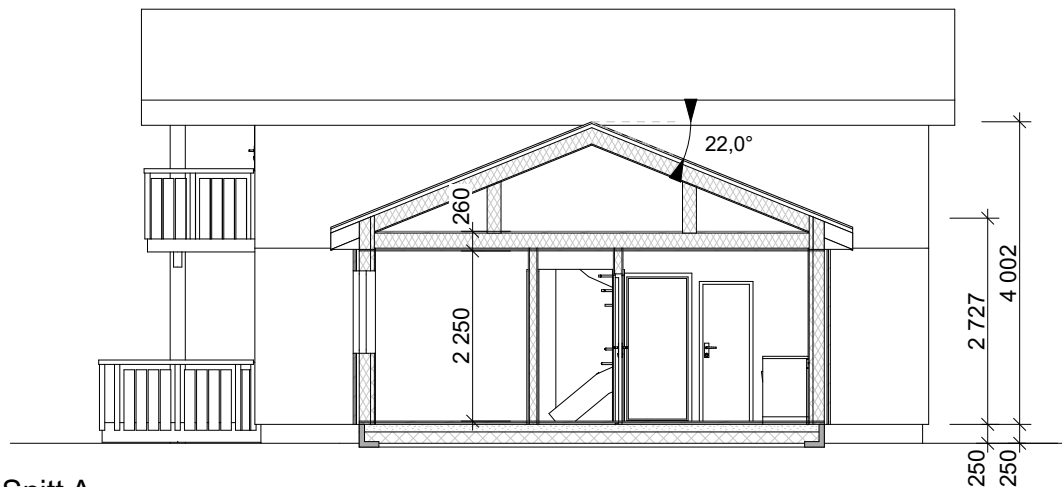

Snitt A

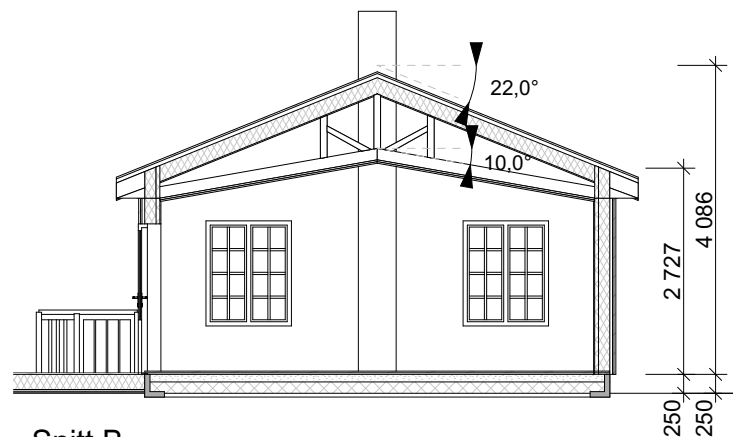

Snitt B

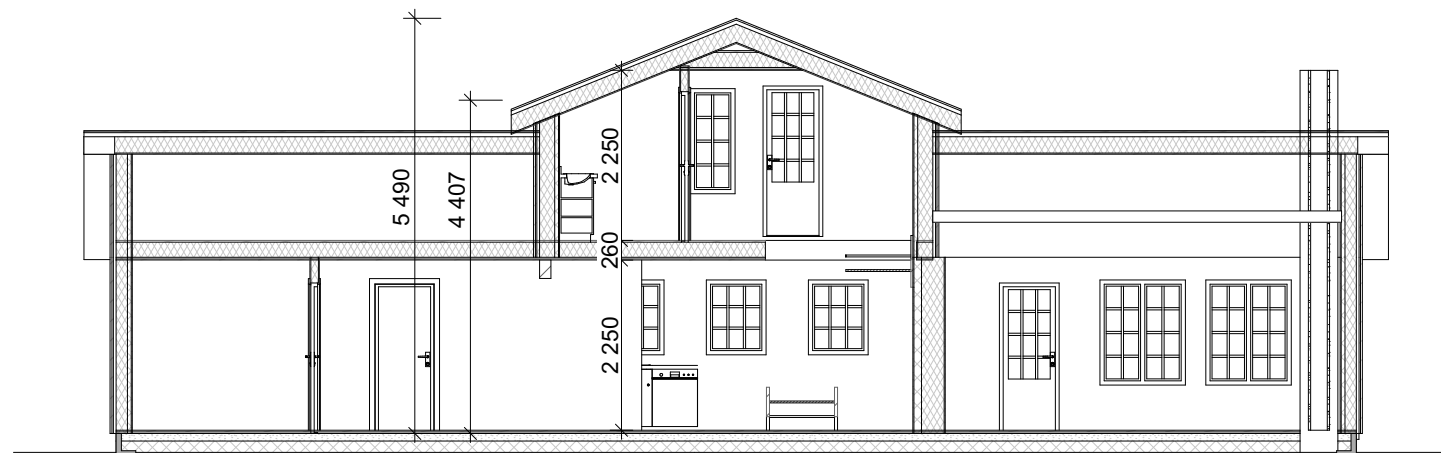

Snitt C

Disse tegningene kan ikke benyttes i prosjekter hvor Familiehytta AS ikke er produsent. Det kan forekomme mindre avvik på innvendig mål.

Oppdragsgiver
 Navn:
 Prosjektnr:



Østre Aker vei 17
 0581 Oslo
 Tlf: 22 16 35 00
 www.familiehytta.no

						Tegn. Navn	Gnr./bnr.:	Dato:	Fag:
						Saksbh.	Adresse postnr kommune	16.08.2019	ARK
								Tegningsnr.:	Rev.
Rev.	Dato	Rev. gjelder		Tegn.	Kontr.	Kontr.	Snitt A, B og C	Målestokk	mm
								1:100	

FH Synnfjell Salgstegninger



Fasade 1

Disse tegningene kan ikke benyttes i
prosjekter hvor Familiehytta AS ikke er produsent.
Det kan forekomme mindre avvik på innvendig mål.


Oppdragsgiver
Navn:
Prosjektnr:



Østre Aker vei 17
0581 Oslo
Tlf: 22 16 35 00
www.familiehytta.no

FH Synnfjell Salgstegninger

						Tegn. Navn	Gnr./bnr.:	Dato:	Fag:
						Saksbh.	Adresse postnr kommune	16.08.2019	ARK
						Kontr.	Fasade 1	Tegningsnr.:	Rev.
Rev.	Dato	Rev. gjelder		Tegn.	Kontr.			Målestokk 1:100	mm

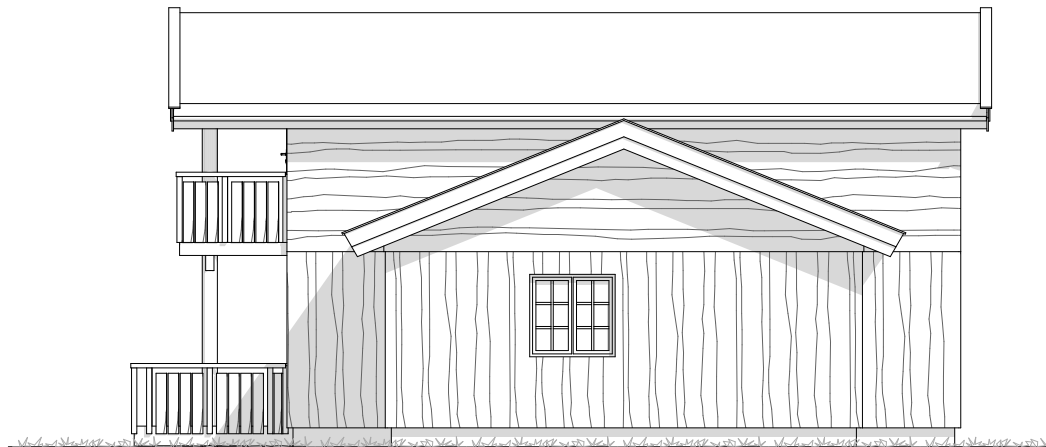

Fasade 2

Disse tegningene kan ikke benyttes i
prosjekter hvor Familiehytta AS ikke er produsent.
Det kan forekomme mindre avvik på innvendig mål.

Oppdragsgiver
Navn:
Prosjektnr:

 Familiehytta

Østre Aker vei 17
0581 Oslo
Tlf: 22 16 35 00
www.familiehytta.no

FH Synnfjell Salgstegninger

						Tegn. Navn	Gnr./bnr.:	Dato:	Fag:
						Saksbh.	Adresse postnr kommune	16.08.2019	ARK
						Kontr.	Fasade 2	Tegningsnr.:	Rev.
Rev.	Dato	Rev. gjelder		Tegn.	Kontr.			Målestokk 1:100	mm



Fasade 3

Disse tegningene kan ikke benyttes i
prosjekter hvor Familiehytta AS ikke er produsent.
Det kan forekomme mindre avvik på innvendig mål.

Oppdragsgiver
Navn:
Prosjektnr:

 Familiehytta

Østre Aker vei 17
0581 Oslo
Tlf: 22 16 35 00
www.familiehytta.no

FH Synnfjell Salgstegninger

					Tegn. Navn	Gnr./bnr.:	Dato:	Fag:
					Saksbh.	Adresse	16.08.2019	ARK
						postnr kommune	Tegningsnr.:	Rev.
Rev.	Dato	Rev. gjelder		Tegn.	Kontr.	Kontr.	Målestokk	mm
						Fasade 3	1:100	

